


# Приклад планувального рішення Центру безпеки Бабчинецької громади

План перемичок М1:100

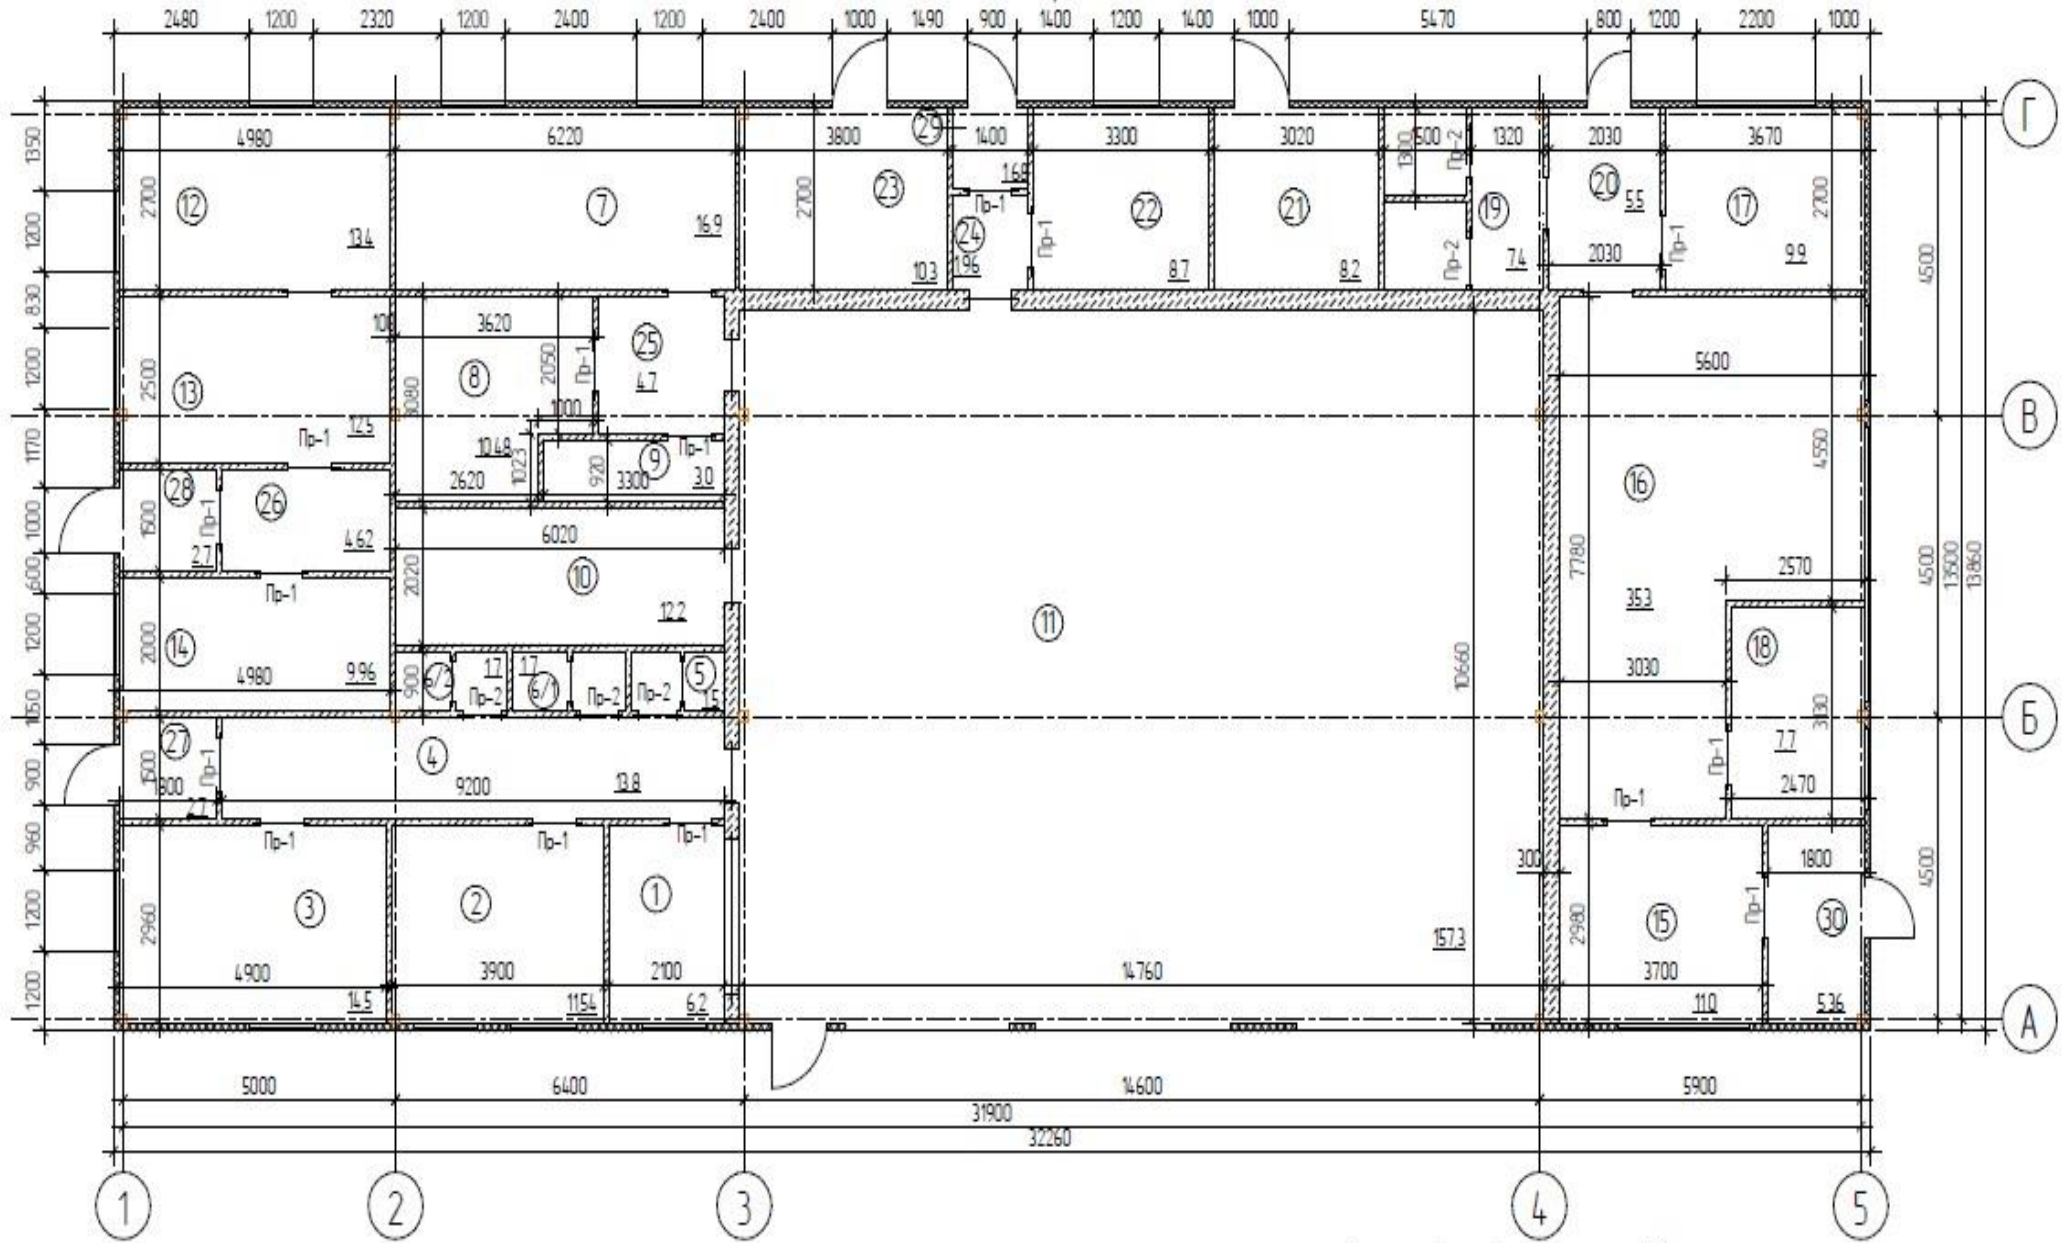

Експлікація приміщень.

Номер приміщення	Найменування	Площа, м <sup>2</sup>	Категорія приміщення	Номер приміщення	Найменування	Площа, м <sup>2</sup>	Категорія приміщення
	<u>Управління з надзвичайних ситуацій</u>				<u>Центр адміністративних послуг</u>		
1	Диспетчерська	6,2		15	Інформаційний зал	11	
2	Кабінет начальника	11,54		16	Зал обслуговування клієнтів	35,3	
3	Клас для підготовки	14,5		17	Кабінет керівника	9,9	
4	Коридор	13,8		18	Ізроба	7,7	
5	Душова	1,5		19	Санвузол з умивальнею	7,4	
6	Туалети	3,4		20	Коридор	5,5	
7	Кімната прийому їжі	16,9			Разом	76,8	
8	Раздягальня	10,48			<u>Відділок поліції</u>		
9	Комара для інвентаря	3		21	Кабінет дільничого	8,2	
10	Караульне приміщення	12,2		22	Кабінет прийому громадян	8,7	
11	Гараж	157,3	В	23	Кабінет прийому громадян	10,3	
	Разом	250,84		24	Коридор	1,96	
	<u>Швидка медична допомога</u>				Разом	29,16	
12	Приедурна	13,4					
13	Оглядова	12,5		25	Тамбур	4,7	
14	Кімната відпочинку	9,96		26	Коридор	4,62	
	Разом	35,86		27	Тамбур	2,7	
				28	Тамбур	2,7	
				29	Тамбур	1,68	
				30	Тамбур	5,36	
					Разом	21,76	
					<u>Разом по будівлі</u>	414,42	

Адреса Центру безпеки: Вінницька обл., Бабчинецька селищна рада, с. Бабчинці

Прийняття рішення про створення: 27 лютого 2020 року.

Термін будівництва: вересень 2018 року — серпень 2020 року.

Введення в експлуатацію: серпень 2020 року.

Загальна площа приміщень: 414,42 кв.м.

Чисельність особового складу: на добу - 2 особи  
загальна — 10 осіб

Техніка: - Пожежна автоцистерна (АЦ-40 (131)173, 2,7 тон.

- автомобіль поліції (Renault Duster).

Вартість будівництва(реконструкції), у т.ч. проектування тощо: 5,184 млн.грн.